

Tourismuszentrum Bergmassiv Klekovaca, Serbische Republik, Bosnien und Herzegowina

Tourist Centre Klekovaca Mountain, Serbian Republic/Bosnia and Herzegovina

Auslober/Organizer

GB IMMO d.o.o., Banja Luka,
Bosnien und Herzegowina

Wettbewerbsart/Type of Competition

Offener, internationaler Wettbewerb mit vorgeschaltetem Auswahlverfahren für 4 Teilnehmer

Beteiligung

5 Arbeiten

Termine/Schedule

Tag der Auslobung	10. 02. 2014
Registrationsschluss	10. 03. 2014
Abgabetermin	30. 06. 2014
Jurysitzung	28./29. 09. 2014

Jury

Prof. Vasa J. Perovic, University Ljubljana/
Bevk Perovic arhitekti, Ljubljana (Vors.)
Prof. Christoph Luchsinger, Technische
Universität Wien
Prof. Vladimir Lalo Nikolic, RWTH Aachen/Berlin
Danka Pavlovic, Klekovaca Tourist Center,
Belgrad
Prof. Borislav Petrovic, University Belgrad
Ottmar Schmidt, Mahler Projekt GmbH & Co KG,
Bopfingen
Kirsten Schomakers, Agence Ter Karlsruhe

Wettbewerbsaufgabe

Für ein neues Tourismuszentrum auf dem ca. 800 m hohen Kozila Plateau sollen städtebauliche und architektonische Konzepte entwickelt werden.

Das Gebiet von 383 ha liegt am Fuße des Berges Klekovaca und kann ganzjährig genutzt werden. Die Langzeitplanung über 12 Jahre wird in 3 Phasen aufgeteilt, die jeweils die Anlagen für das Skiplateau, Hotels und Jugendherbergen, Chalets, Häuser mit Apartments, Wohnkomplexe für die Angestellten, Sportzentrum, Verwaltung etc. und in der dritten Phase noch ein 5-Sterne Golfhotel umfassen.

Der Komplex soll nachhaltig geplant werden mit möglichst wenig Auswirkungen auf die Umwelt und Nutzung von alternativen Energien.

Competition assignment

Urban and architectural design solutions shall be obtained for the new tourist centre on 383 ha on the Kozila Plateau, at the foot of Klekovaca Mountain.

The long-term development shall be divided in 3 phases, each consisting of skiing plateau facilities, hotels, hostels, chalets, apartments, residential staff complex, sports complex etc. and a 5-star golf hotel in phase 3.

The design shall focus on sustainability and minimal impact on the environment.

1. Rang/1st Rank

2. Preis/2nd Prize (€ 20.000,-)

nodo 17 architects, Madrid
Manuel Pérez Romero · Jaime Tarazona Lizzarga
Team: Víctor Jiménez · Teresa del Prado Palencia
Pablo Magán Ucedo · Pablo Méndez Zapardiel
Mireya Escobedo Pastrana
L.Arch.: Briada Campoamor Pinilla
Mobilität: Carlos Corral Sáez

2. Rang/2nd Rank

3. Preis/3rd Prize (€ 10.000,-)

Gordana Spasić · Miloš Paunović
Nikola Stamenković
Mitarbeit: Jelena Kuzmanović · Ognjen Krajna
Milica Golic
3D Visualisierung: Edit Studio, Belgrade
Urós Kovačević

Anerkennung/Honorable Mention (€ 5.000,-)


MVRDV, Rotterdam
Winy Maas · Jacob van Rijs · Nathalie de Vries
mit
Renske der Stoep · Kyo Suk Lee · Klaas Hofman
Sai Shu · Pilar Zorraqin

Anerkennung/Honorable Mention (€ 5.000,-)






LABICS, Rom
Maria Claudia Clemente · Francesco Isidori
DesignTeam: Onorato di Manno
Esmeralda Lopez Garcia · Federico Pitzalis
Sara Sosio
Mitarbeit: Paola Grano · Tullia Monachesi
Teodora Maria Piccinno · Marcelo Rossi
Andrea Salvatore

Anerkennung/Honorable Mention (€ 5.000,-)


estudio Herreros, Madrid
Victor Lacima
Team: Abraham Piñate · Esteban Salcedo
Raúl García · Carlos Ramos · Beatriz Salinas
María Franco · Frank Müller
L.Arch.: VWA Verzone Woods Architects
Nachhaltigkeit: EN PLUS, Ranko Bozovic
Verkehr: OGB Ingeniería Básica
Renderings: Poliedro Estudio

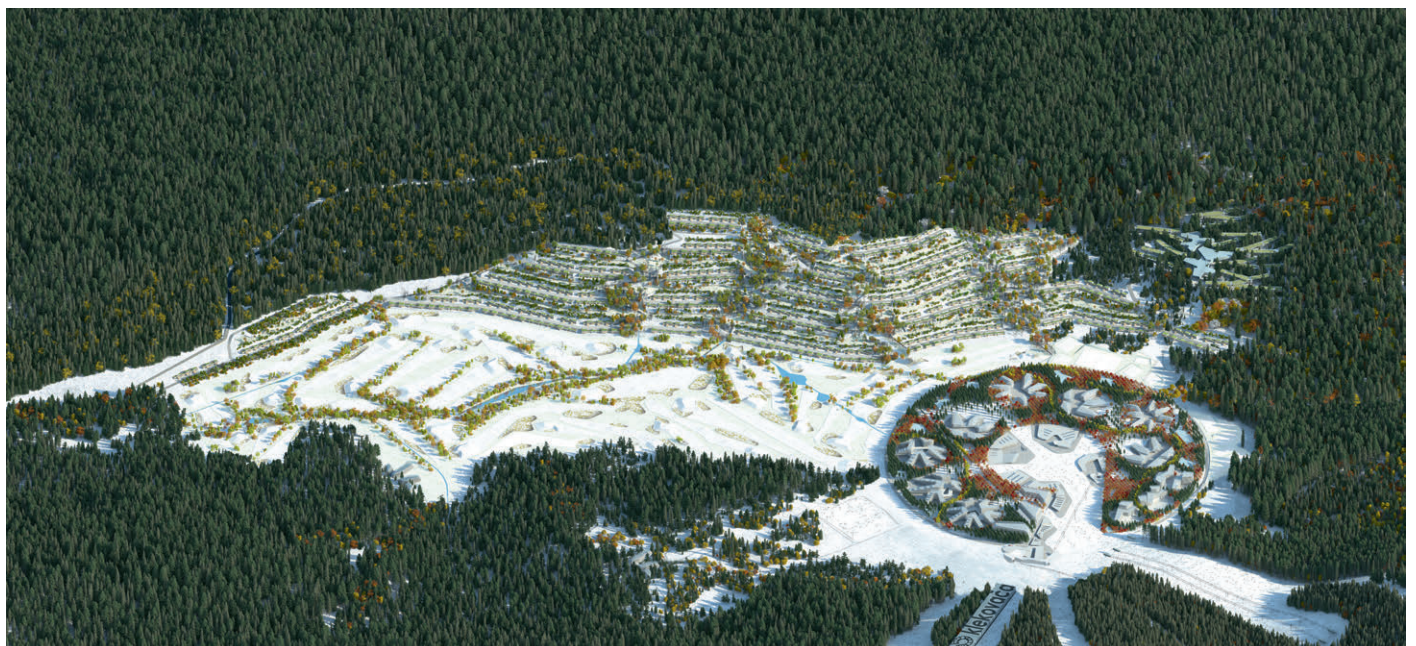

1. Rang/1st Rank nodo 17 architects, Madrid

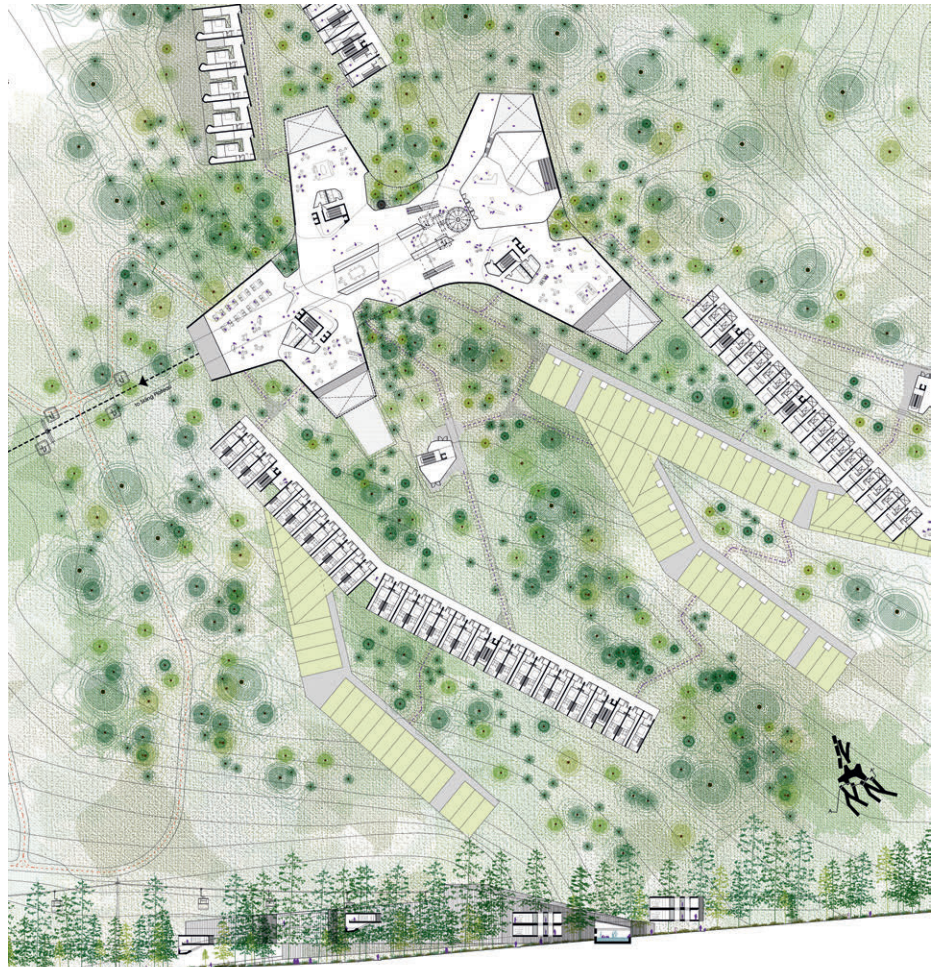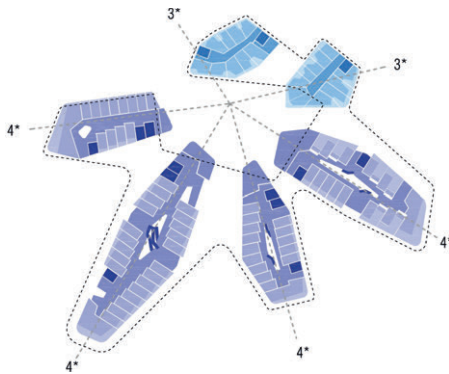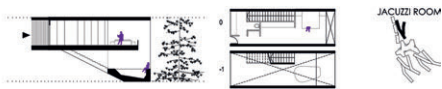
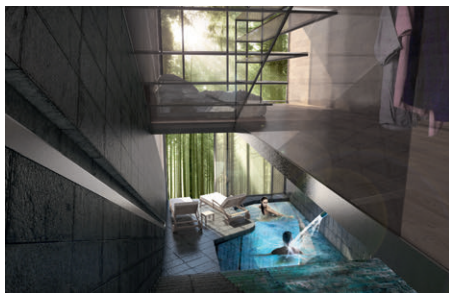
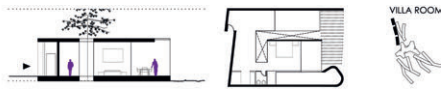



HEALTH CARE FLOOR PLAN/CROSS SECTION M. 1:2.500

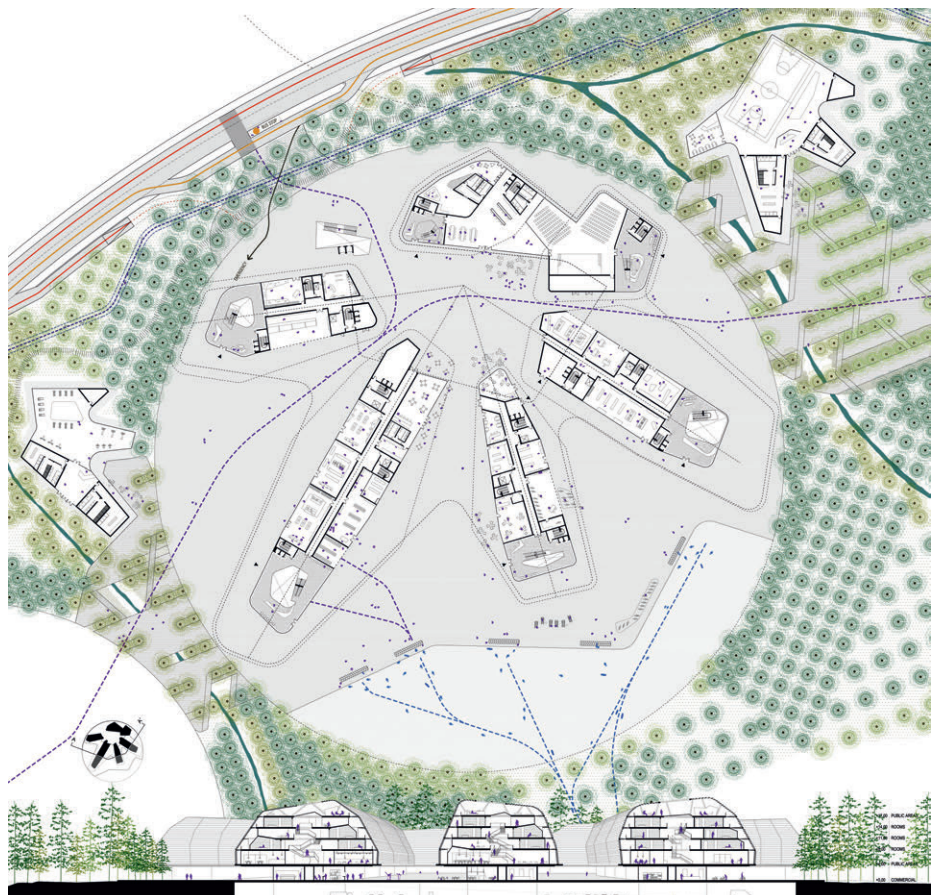

HOTEL FLOOR PLAN/SECTION M. 1:2.500

2. Rang/2nd Rank Gordana Spasić · Miloš Paunović · Nikola Stamenković

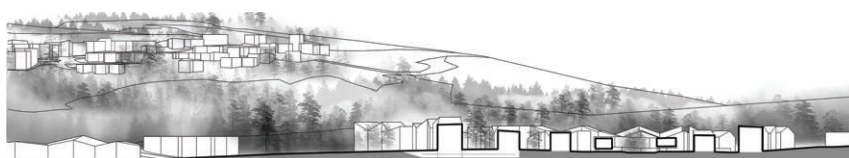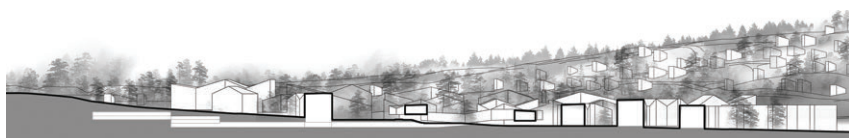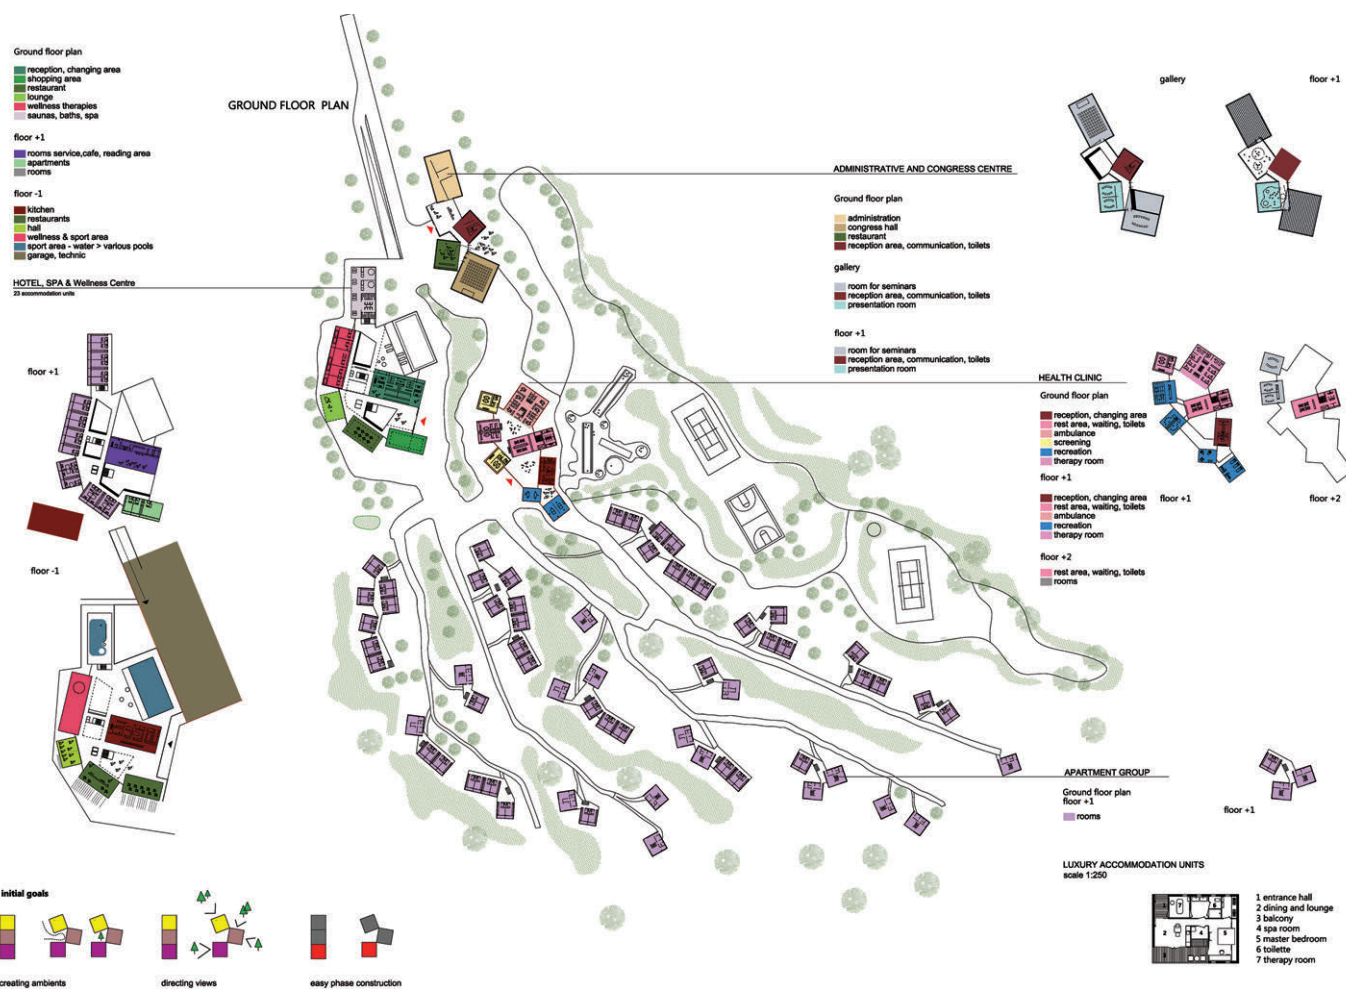

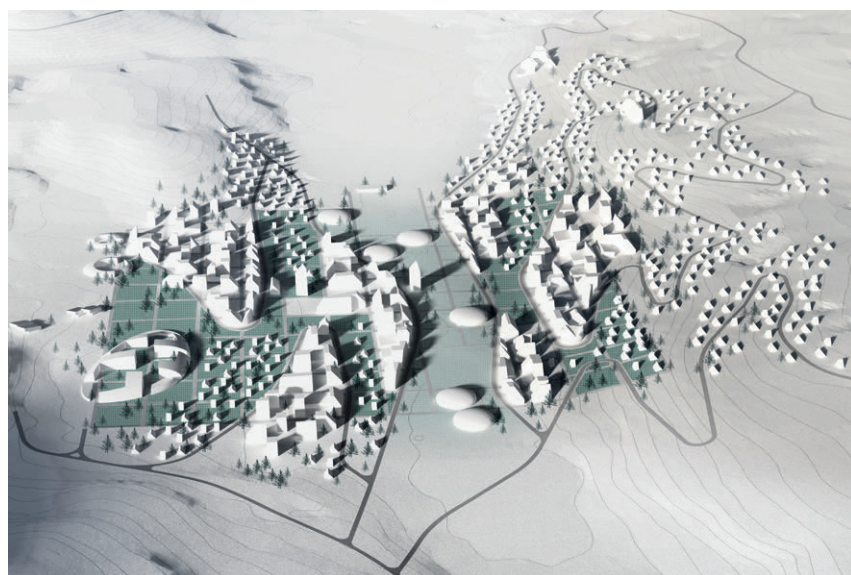Anerkennung/Honorable Mention MVRDV, Rotterdam**Anerkennung/Honorable Mention** LABICS, Rom**Anerkennung/Honorable Mention** estudio Herreros, Madrid