

Ozeanium Zoo Basel, Schweiz

Ozeanium at Zoo Basel, Switzerland

Auslober/Organizer

Zoologischer Garten Basel AG, Basel

Koordination/Coordination

Dietziker Partner Baumanagement AG, Basel

Wettbewerbsart/Type of Competition

Anonymer Projektwettbewerb im selektiven Verfahren

Teilnehmer/Participant

Architekten

Beteiligung/Participation

15 ausgewählte Teilnehmer

Termine/Schedule

Abgabetermin Pläne 02. 10. 2012

Abgabetermin Modell 16. 10. 2012

Preisgerichtssitzung 11. 12. 2012

Fachpreisrichter/Jury

Lukas Stutz, Architekt, Basel (Vors.)
Fritz Schumacher, Kantonsbaumeister, Basel
Prof. Roger Diener, Architekt, Basel
Yves Stump, Stadtbildkommission, Basel
Wiel Arets, Architekt, Maastricht
Stellv.: Jürg Degen, Arealentwicklung und Nutzungsplanung BS
Rainer Zulauf, Landschaftsarchitekt

Sachpreisrichter

Dr. Olivier Pagan, Zoologischer Garten Basel AG
Dr. Jürgen Lange, Zoo Berlin
Andreas Kressler, Immobilien Basel-Stadt
Prof. Dr. Urs Küpfer, VR Zoo Basel
Stellv.: Catherine Oeri, VR Zoologischer Garten Basel AG

Preisgerichtsempfehlung/

Recommendation by the Jury

Die Jury empfiehlt, den 1. Preisträger mit der weiteren Projektbearbeitung zu beauftragen.

Modellfotos

Dietziker Partner Baumanagement AG, Basel

Wettbewerbsaufgabe

Der 1874 eröffnete Zoo Basel, ist einer der bedeutendsten Zoos in Europa. Um Ozeanien themen umfassend darzustellen und authentisch zu zeigen, soll das Ozeanium entstehen. Mehrere tausend Tiere aus allen Klimazonen sollen in rund 30 Aquarien mit Wasserständen bis acht Meter die Grösse des Ozeans und die Vielfalt der Lebensformen eindrücklich vermitteln. Insgesamt sollen auf einer NF von ca. 10.000 m² rund 4.600 m³ Wasser als Lebensraum für Haie, Rochen, Pinguine, Seeotter, Korallen, Gezeitenzonen- und Mangrovenbewohner entstehen. Es ist von einer gesamten Geschossfläche von 13.000 – 14.000 m² inkl. Erschließungsflächen auszugehen. Darin enthalten sind neben den Aquarien und Tierbereichen, Bars, Restaurants, Shops, Auditorium und freie Ausstellungsflächen für temporäre Präsentationen. Das Projekt soll im Sinne der Nachhaltigkeit innovativ sein und speziell im energetischen Bereich Pilotcharakter aufweisen. Die städtebauliche Situation auf der Heuwaage soll durch das Ozeanium markant verbessert werden. Es soll eine Verbindung zwischen dem urbanen Leben der Innenstadt und der ruhigen Oase des Zoos entstehen.

Competition assignment

Zoo Basel was opened 1874 and now the Ozeanium shall be developed for thousands of animals in 30 aquariums with water levels up to 8 m. A floor space of 10,000 m² with 4,600 m³ water shall house sharks, skates, penguins, sea otters, corals, and animals from tidal zone and mangrove habitats.

The usable floor area of 13-14.000 m² shall comprise the aquariums, bars, restaurants, shops, auditorium and exhibition areas.

The project shall be innovative in terms of sustainability and energy efficiency.

A link between the inner city and the peaceful zoo shall upgrade the urban setting at the Heuwaage.

1. Preis/1st Prize (SFR 40.000,-)

Boltshauser Architekten AG, Zürich
R. Boltshauser · P. Reinhard · N. Barnhart
Q. Yan · J. Egli · J. Baur · N. Gloor · L. Fuerer
M.-H. Witry · Ch. Kovacs
Aquariumplaner: AAT Crossley Architects Pty Ltd., Australien
C. Crossley · B. Eernisse · J. Langmead
L.Arch.: Mueller Illien Landschaftsarch. GmbH
Bauing.: Walt+Galmarini AG
Haustechnik: Waldhauser Haustechnik AG
Energie/Umwelt: Basler & Hofmann AG
Brandschutz: Gruner AG
Visualisierung: Nightnurse Images GmbH

2. Preis/2nd Prize (SFR 30.000,-)

HHF Architekten GmbH, Basel
T. Herlach · S. Hartmann · S. Frommenwiler
A. Rodgers · J. Vucic · S. Gill · W. Rudig
Ph. Ayer · B. Krüger · S. Wolf · I. Barisic
T. Viltoft · H. Wu · T. Arnaboldi · A. Manso
Burckhardt Partner, Basel
W. Hardt · S. Marchal · J. Roschi · T. Eglauser
Aquariumplaner: Bluedisplays, Barcelona
X. Aliart · S. Vicente Molina · M. Villalobos

3. Preis/3rd Prize (SFR 25.000,-)

Zaha Hadid Architects, London
mit CH Architekten AG und
Advanced Aquarium Technologies (HK) Ltd.

4. Preis/4th Prize (SFR 18.000,-)

Morger + Dettli Architekten AG, Basel
F. Dettli · L. Kister · A.-M. Wiedekind
Yilka Shehu · T. Teiml · F. Winkelmann
M. Posé · Th. Schmidt · M. Haenni
Gesamtleitung: Proplaning AG, Basel
Aquariumplaner: Coutant aquariums –
Alter Ego, La Rochelle, Frankreich

5. Preis/5th Prize (SFR 15.000,-)

Luca Selva Architekten/Pool Architekten,
Basel/Zürich
R. Braccini · D. Gschwind · M. Heinz
Ph. Hirtler · L. Selva · S. Bruinink · J. Benhamu
Th. Zaspel · I. Gjermstad · S. Henzen · Y. Yu
Aquariumplaner: ICM, International Concept
Management, Colorado, USA
N. Reynolds · F. Wulffélé · A. Stähli

6. Preis/6th Prize (SFR 12.000,-)




:mlzd Architekten, Biel, Schweiz
P. Tanner · Th. Ignatova
C. Aires Teixeira · R. Lehmann · A. Unsin
A. Frank · R. Ilgen · C. Marbach · D. Di Giacinto
Gesamtleitung: Perolini Baumanagement AG,
Zürich
P. Siegl · J. Lüthi
Aquariumplaner: Panaque, Rom
O. DiSanto · F. Riccardi · M. Tocchetti

7. Preis/7th Prize (SFR 10.000,-)


Marques AG, Luzern
D. Marques · R. Schlumpf · I. Piertzovanis
Th. Schumann · G. Vranek · J. Bressmer
J. Zöbel · P. Urban · F. Garrote Llorens
Aquariumplaner: Cambridge Seven Associates,
Inc., Cambridge, USA
S. Bold

1. Preis/1st Prize Boltshauser Architekten AG, Zürich

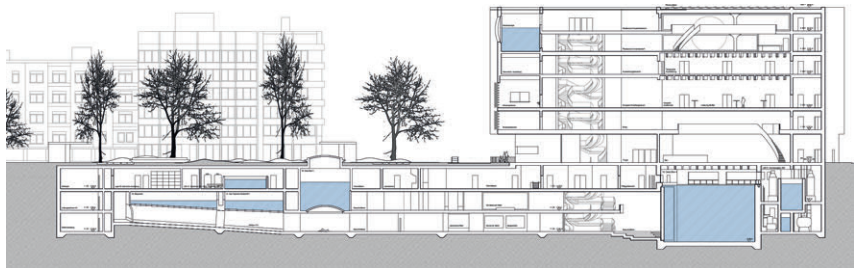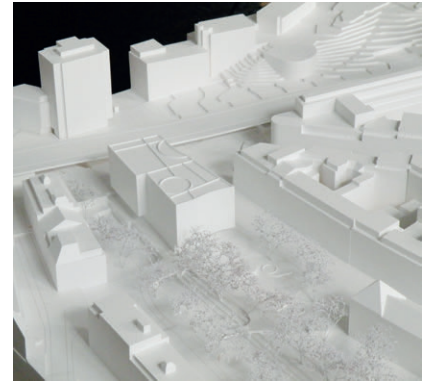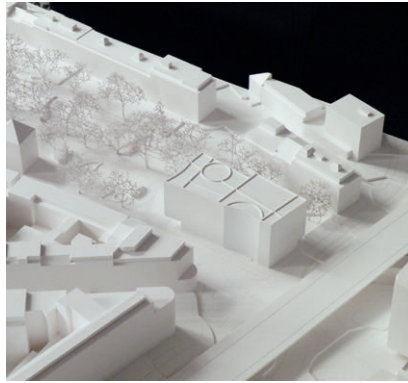


1. Preis/1st Prize Boltshauser Architekten AG, Zürich


Schnitt A-A M. 1:1.250

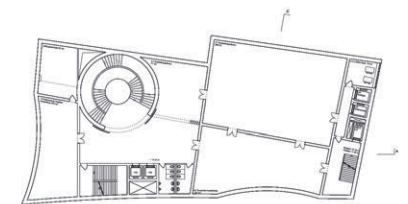


3. Obergeschoss M. 1:1.250

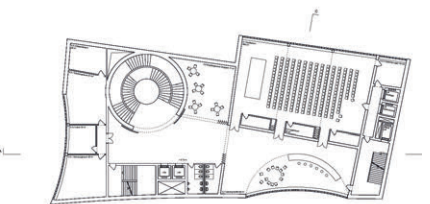


2. Obergeschoss M. 1:1.250

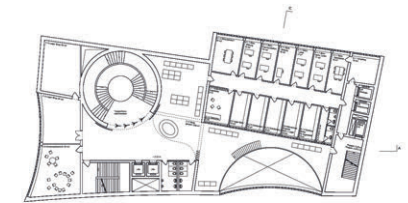


1. Obergeschoss M. 1:1.250

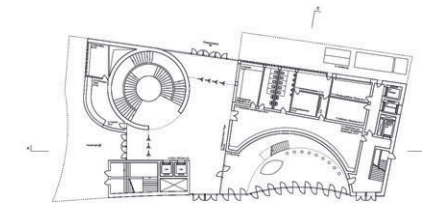

Erdgeschoss M. 1:1.250

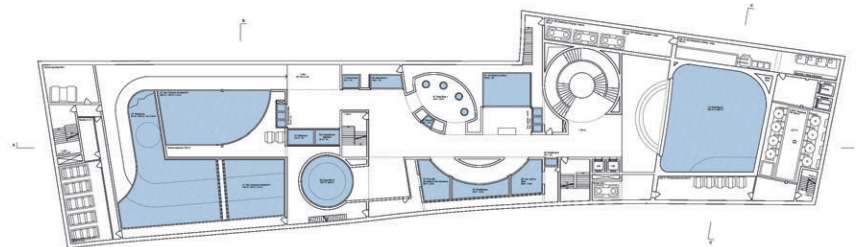


2. Untergeschoss M. 1:1.250

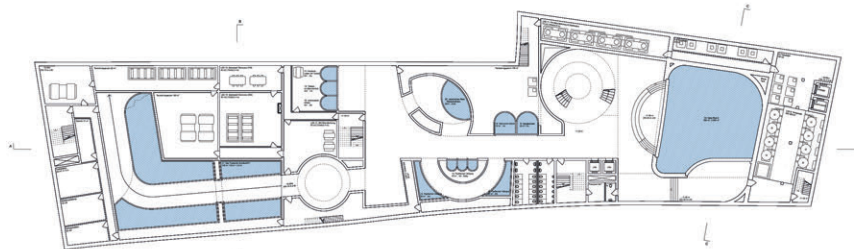


3. Untergeschoss M. 1:1.250

2. Preis/2nd Prize HHF Architekten GmbH, Basel · Burckhardt Partner, Basel

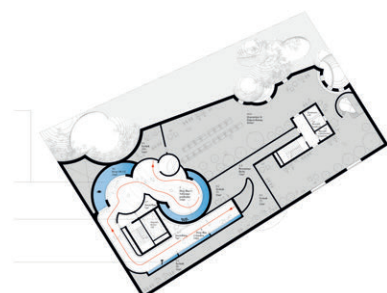


SIEBTES OG M. 1:1.250

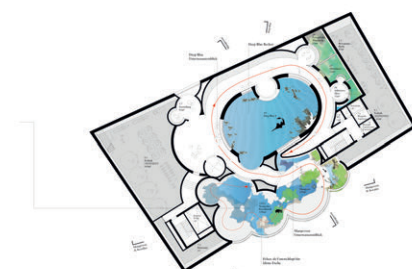

ZWEITES OG M. 1:1.250




SECHSTES OG M. 1:1.250

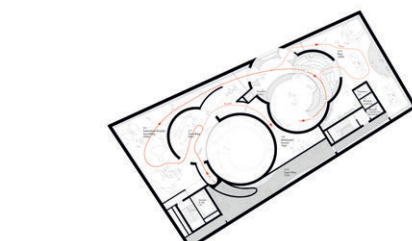

ERSTES OG M. 1:1.250



FÜNFTES OG M. 1:1.250

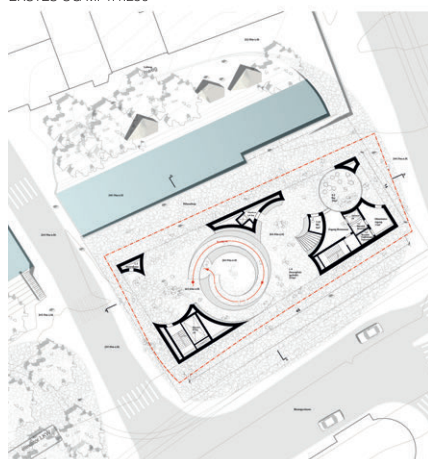



ERDGESCHOSS M. 1:1.250




VIERTES OG M. 1:1.250



ERSTES UG M. 1:1.250

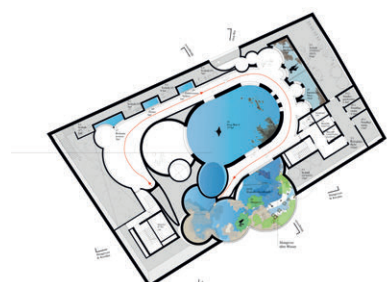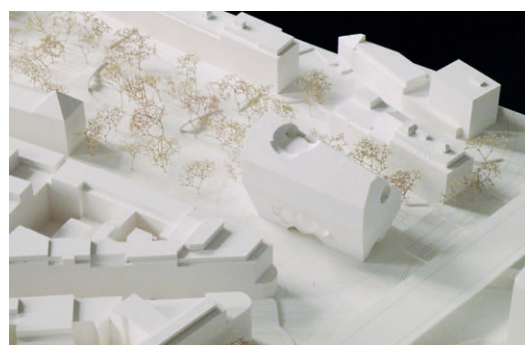


DRITTES OG M. 1:1.250

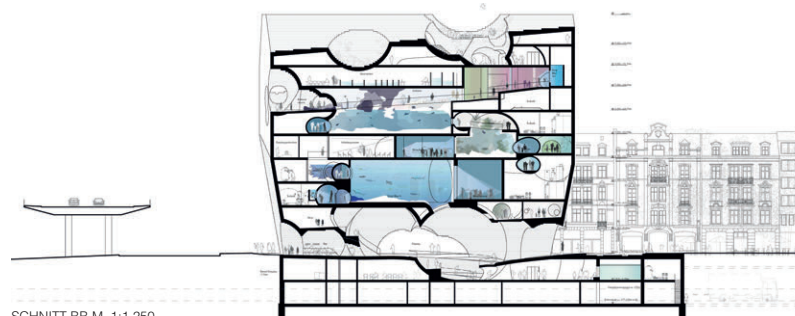

SCHNITT BB M. 1:1.250



SCHNITT AA M. 1:1.250

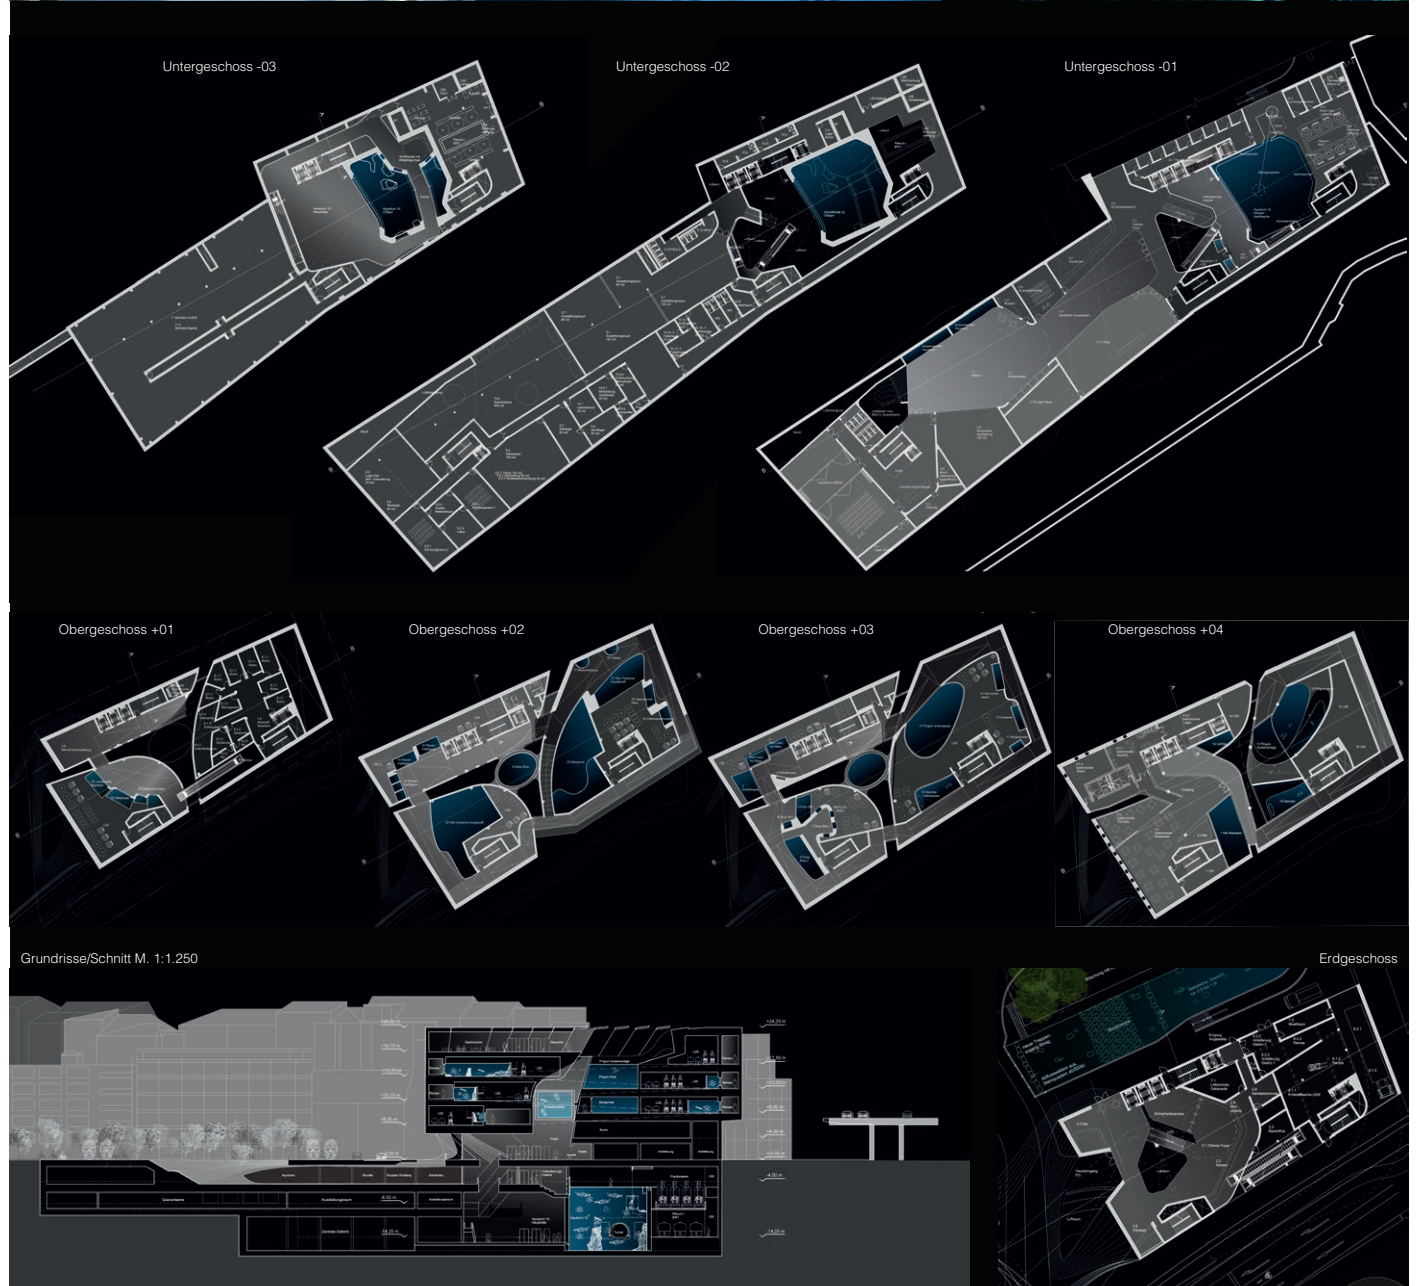3. Preis/3rd Prize Zaha Hadid Architects, London




4. Preis/4th Prize Morger + Dettli Architekten AG, Basel · Proplaning AG, Basel



Grundriss 4. und 3. Obergeschoss M. 1:1.250

Grundriss 2. und 1. Obergeschoss M. 1:1.250




Grundriss Erdgeschoss M. 1:1.250

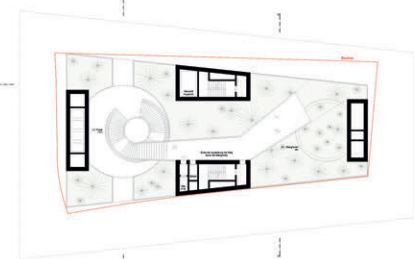
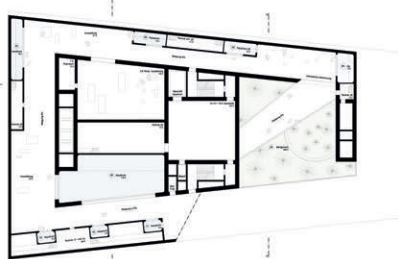
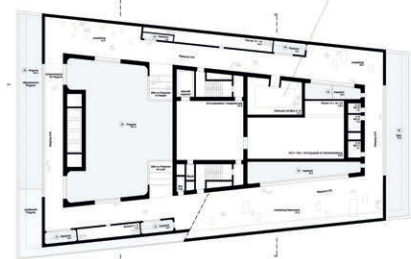


Grundriss 8. Obergeschoss M. 1:1.250

Grundriss 8. und 7. Obergeschoss M. 1:1.250

Grundriss 6. und 5. Obergeschoss M. 1:1.250

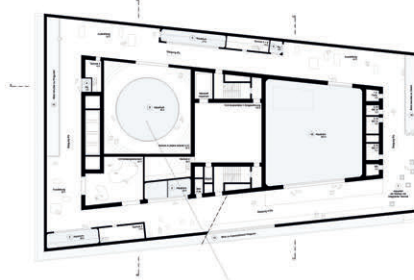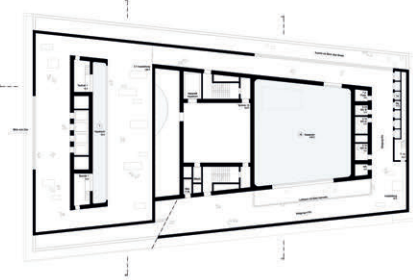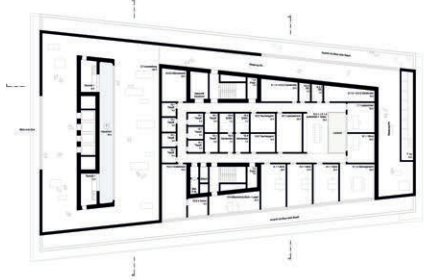

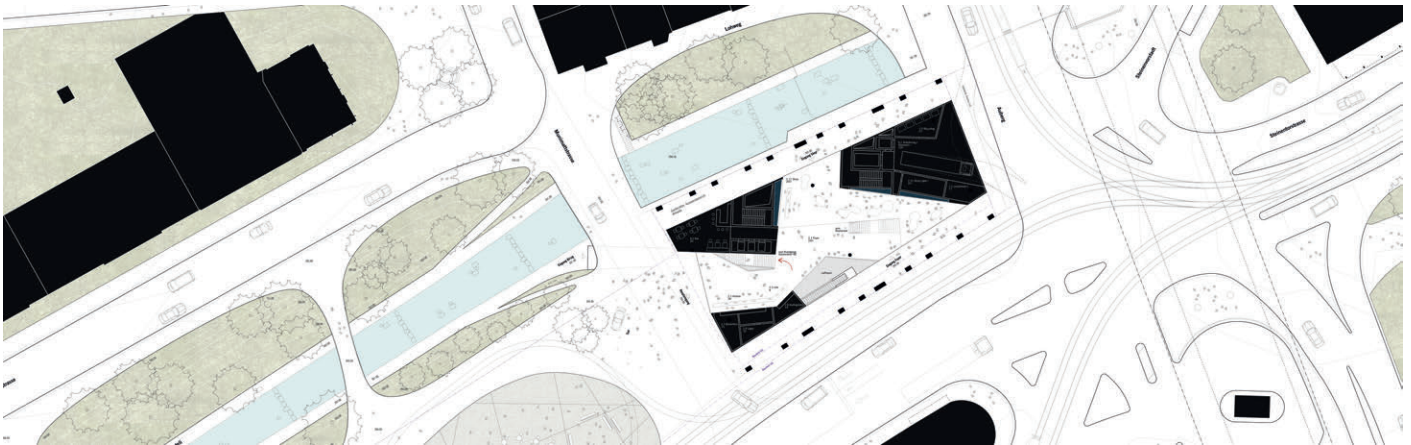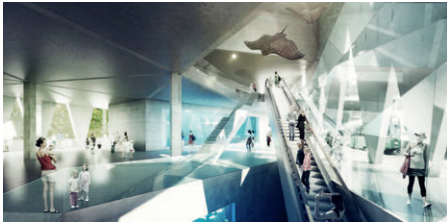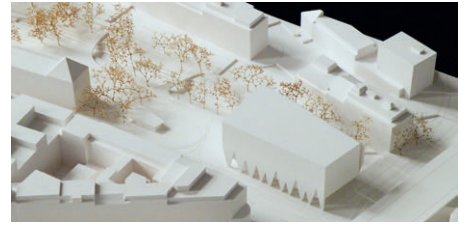5. Preis/5th Prize Luca Selva Architekten/Pool Architekten, Basel/Zürich

Erdgeschoss mit Umgebung M. 1:1.250




4. Obergeschoss




3. Obergeschoss



1. Obergeschoss M. 1:1.250







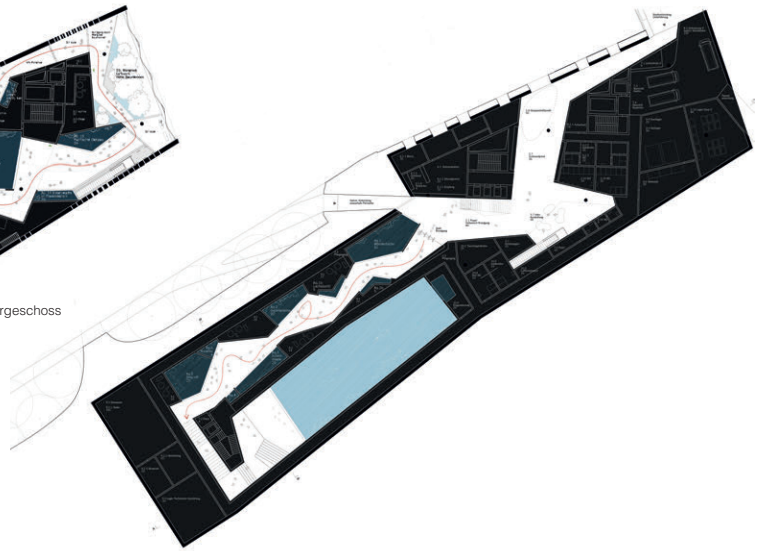



1. Untergeschoss M. 1:1.250

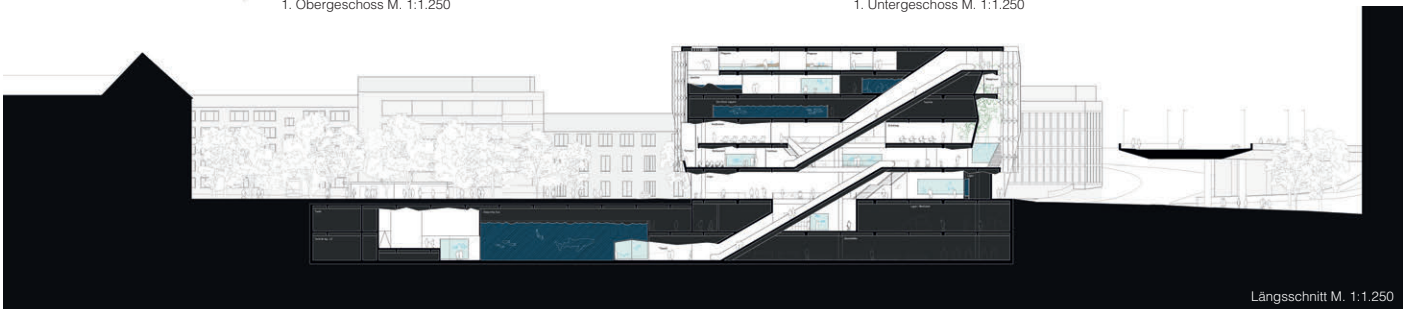

Längsschnitt M. 1:1.250


6. Preis/6th Prize :mlzd Architekten, Biel · Perolini Baumanagement AG, Zürich

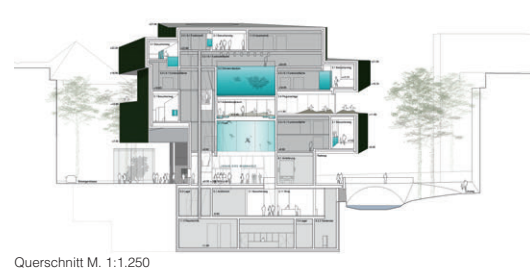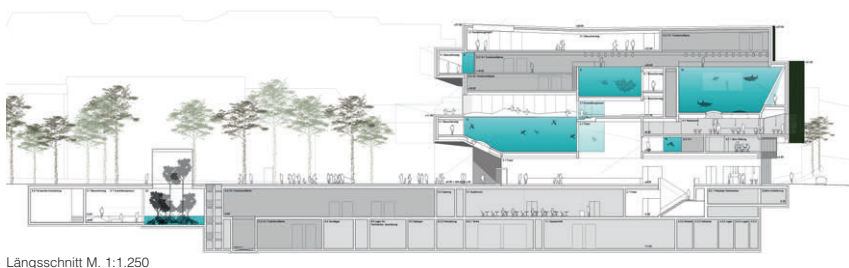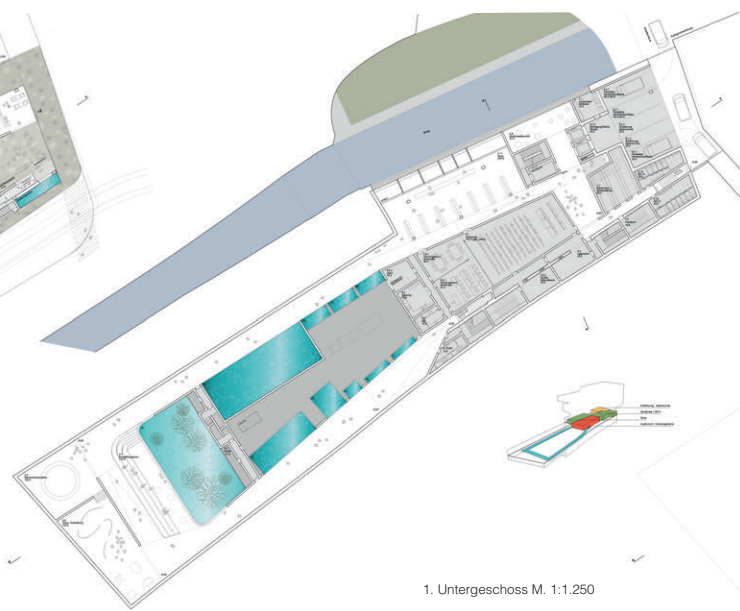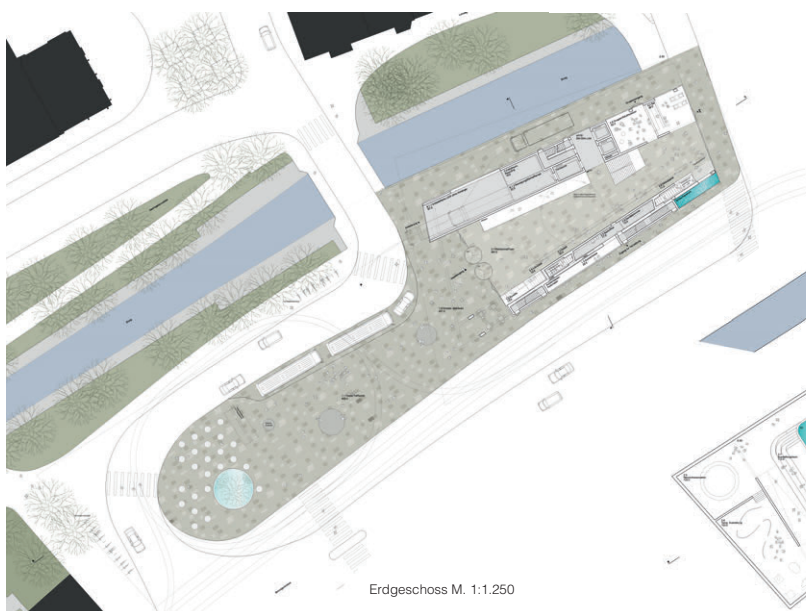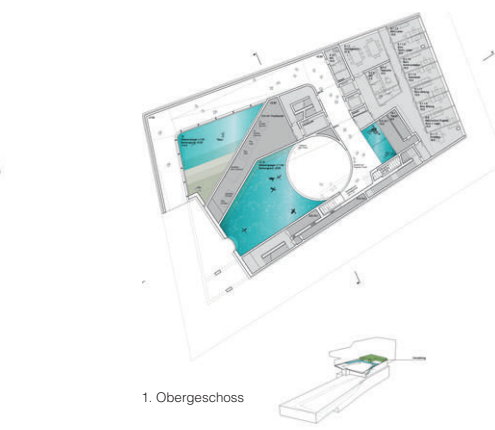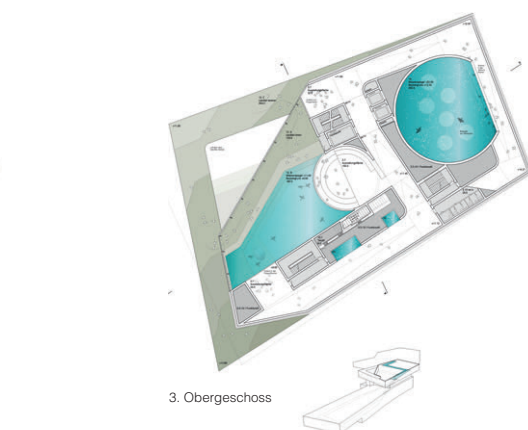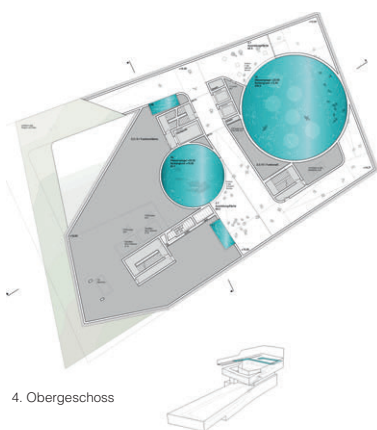



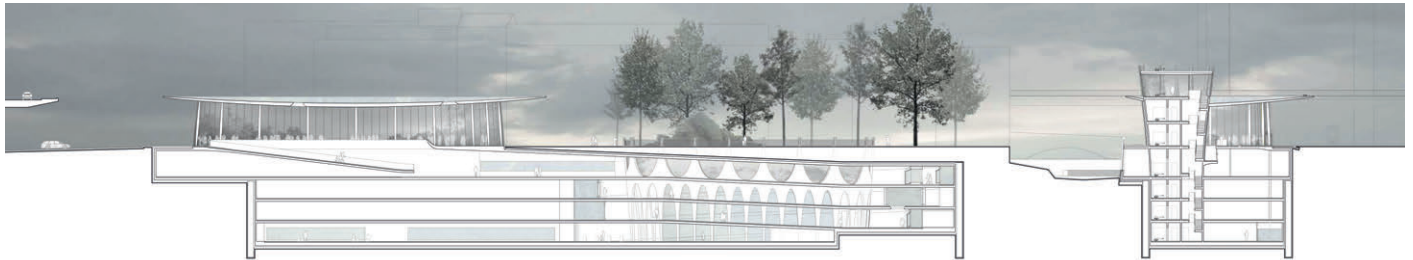
7. Preis/7th Prize Marques AG, Luzern

Längsschnitt M. 1:1.250


Querschnitt Treppe M. 1:1.250

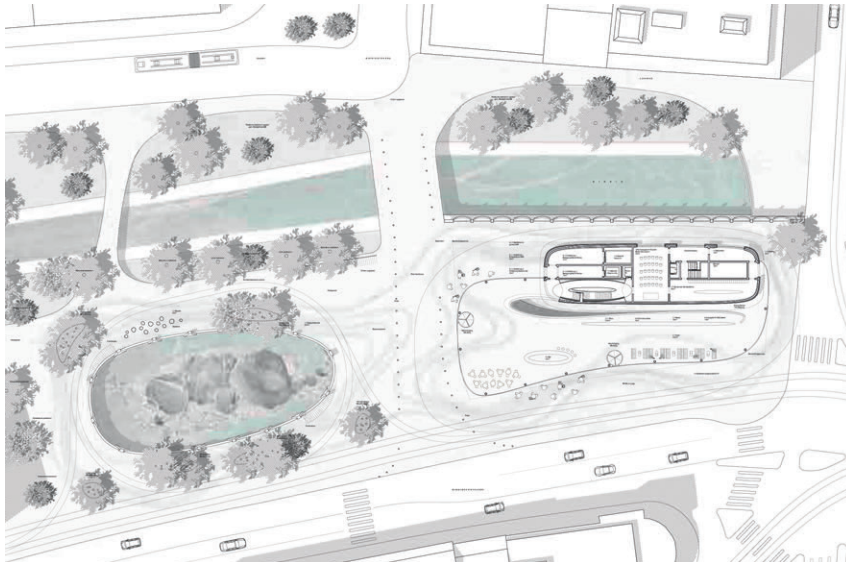

Erdgeschoss M. 1:1.250

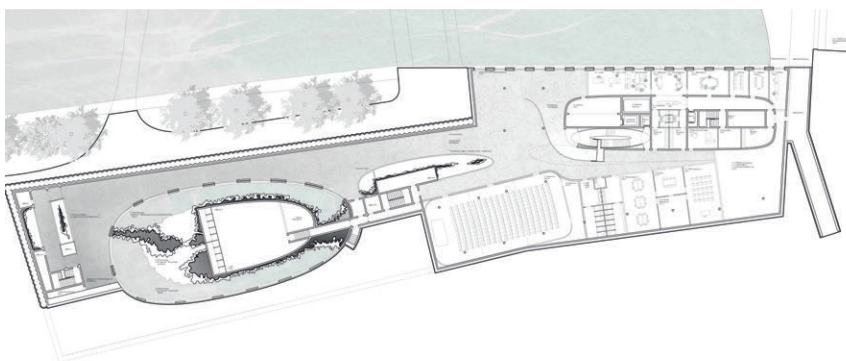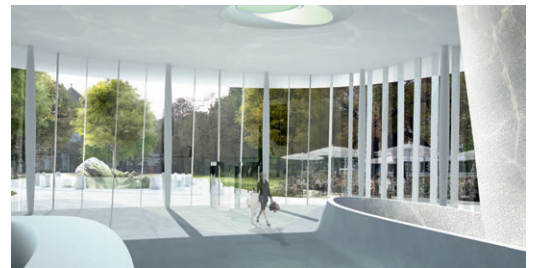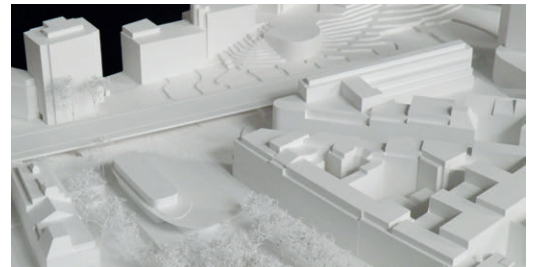

1. Untergeschoss M. 1:1.250

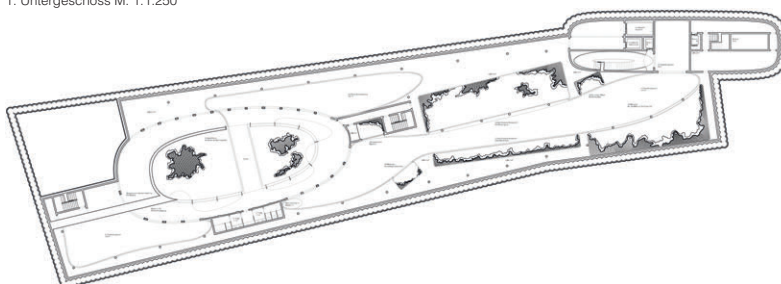

4. Untergeschoss M. 1:1.250

- 1. Öffentlicher Platz
- 2. Eingang + Foyer
- 3. Ausstattung + Aquarium
- 4. Gastronomie
- 5. Bildung + Vermittlung
- 6. Angestelltenbereiche
- 7. Infrastruktur allgemein
- 8. Anlieferung
- 9. Technische Infrastruktur Aquarien
- 10. Aquaristik/Biologische Abteilung
- 11. Haustechnik

